

FACADE DE GAINE TECHNIQUE AVEC IMPOSTE A PEINDRE

FACADE DE GAINE

FICHE TECHNIQUE



1 ET 2 VANTAUX

SIMPLE ACTION

A PEINDRE

SOLUTION TECHNIQUE DE SERIE

- » CADRE / HUISSERIE
 - » Cadre bois résineux pin LCA à peindre
 - » Section de cadre 66x40mm
 - » 4 côtés sans talon
- » PORTE
 - » MDF à peindre 22 mm
 - » Parement pré-peint
 - » Charnières invisibles 110°
 - » Fermeture par batteuse

SELECTION DU CONTEXTE DE POSE		HUISSERIE	VANTAIL		APPELLATION COMMERCIALE
CLOISON RIGIDE	CLOISON FLEXIBLE		HAUTEUR en mm	LARGEUR en mm	
■	■	BOIS RESINEUX (66x40MINI)	de 2000 à 3000	1 VANTAIL : 500 à 1100mm	FAGAIMP 100
■	■	BOIS RESINEUX (66x40MINI)	de 2000 à 3000	2 VANTAUX : 700 à 2000mm	FAGAIMP 200

OPTIONS

Huisserie

- » Ailette de recouvrement
- » Cadre bois dur à peindre

Isolation

- » Joint iso-phonique
- » Joint iso-phonique + laine de roche 30 mm
- » Joint iso-phonique + laine de roche 60 mm (sans PV acoustique)



Fermeture

- » Serrure applique pour cylindre amovible (sans cylindre)
- » Batteuse automatique

Imposte

- » Filante avec battue



Finition

- » Stratification ou plaquage bois



VISUELS



PLAN DE RESERVATION

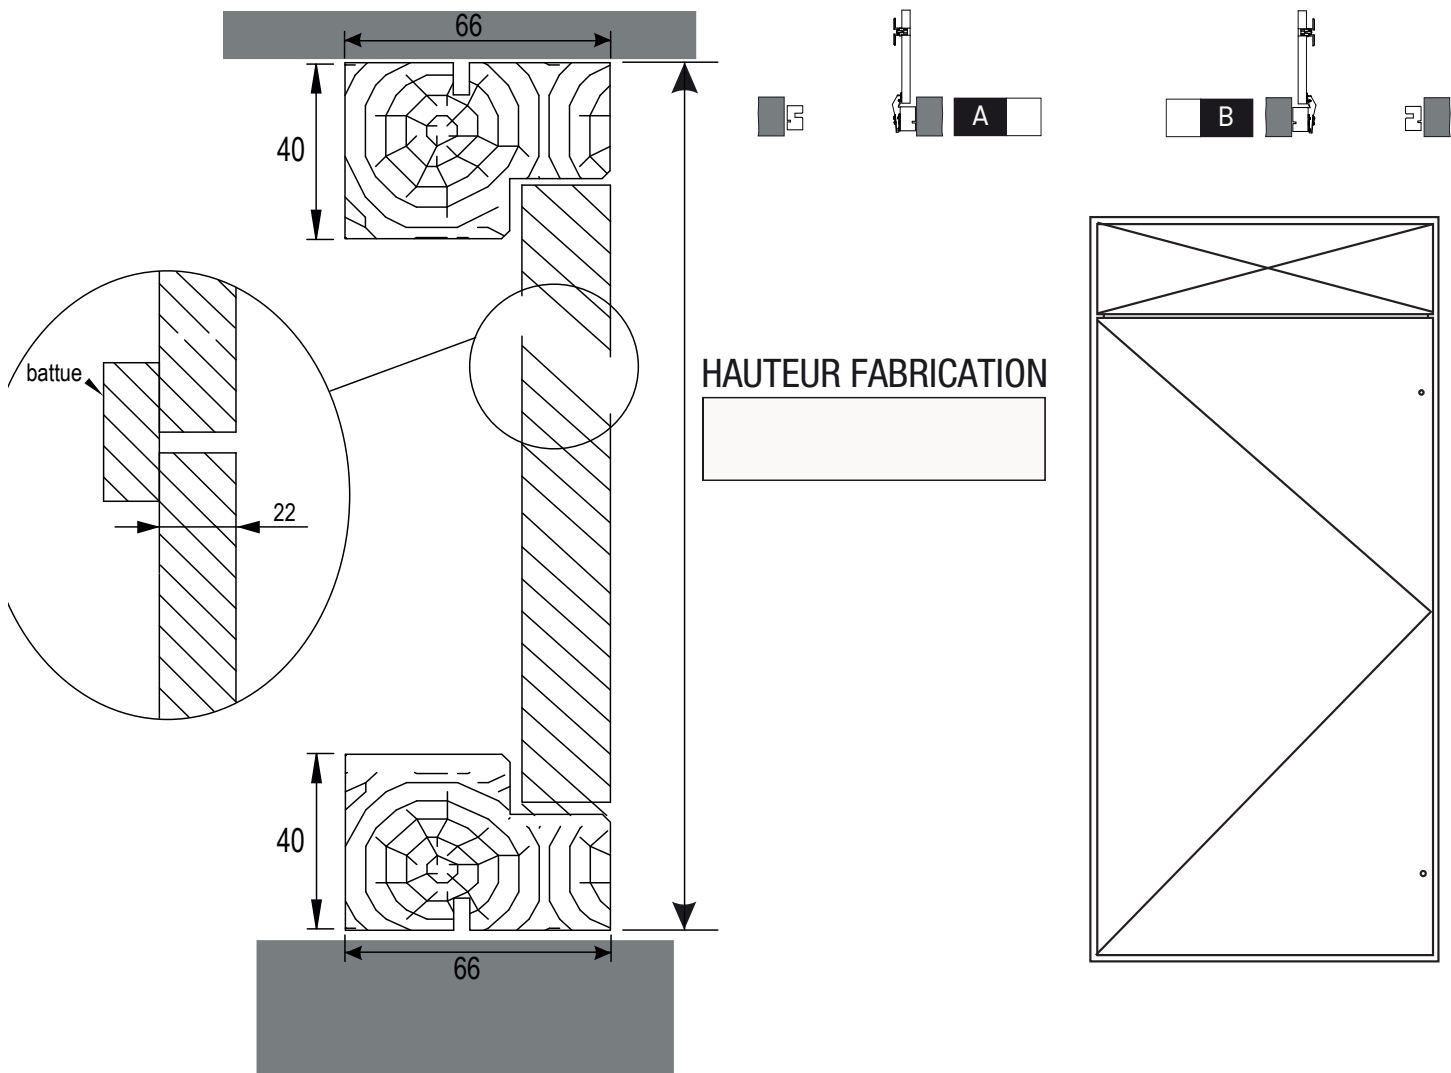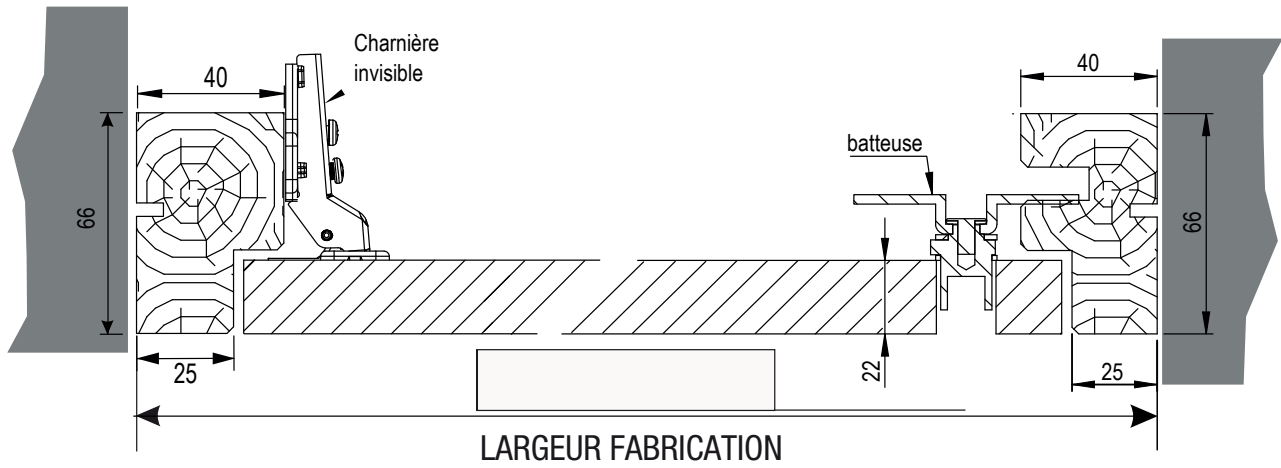

PLAN DE RESERVATION

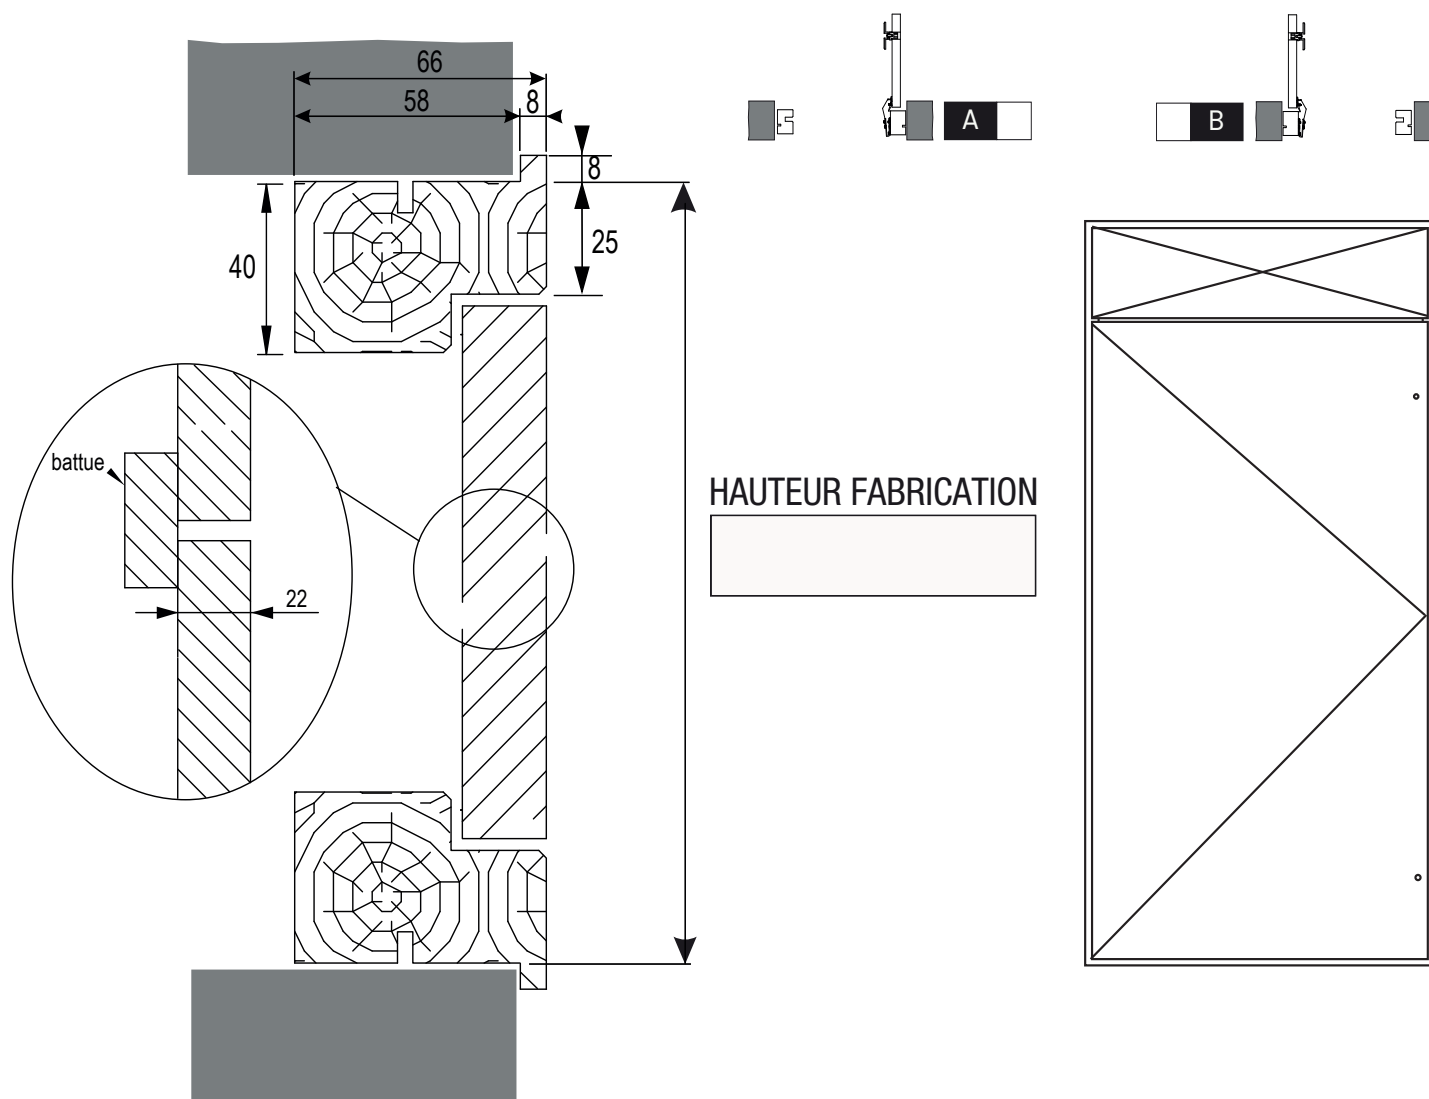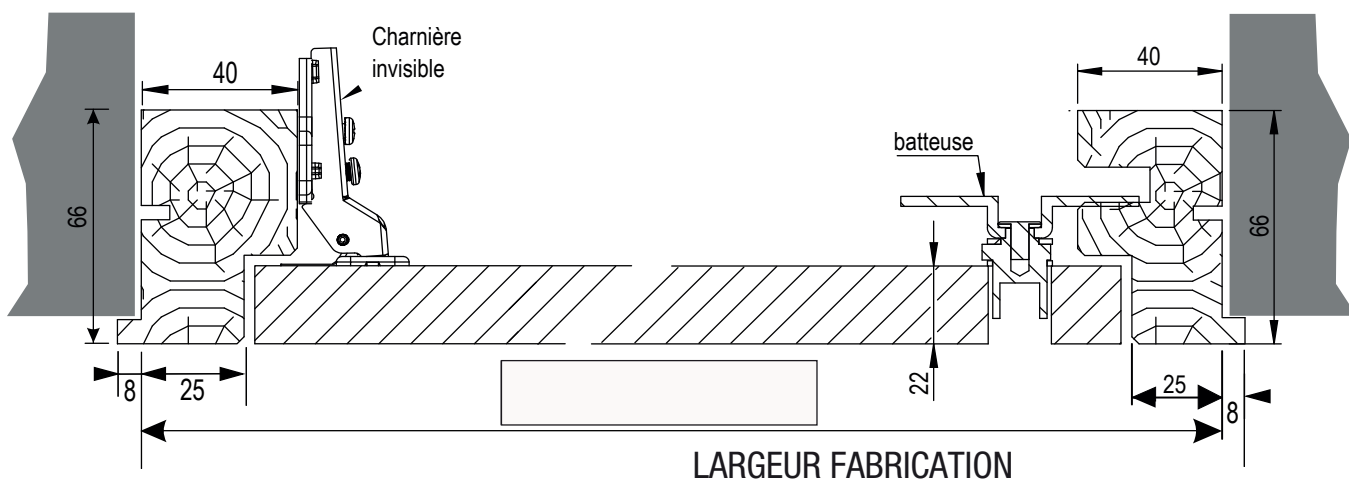



FACADE DE GAINE TECHNIQUE AVEC IMPOSTE

1 VANTAIL ET 2 VANTAUX

FICHE TECHNIQUE



PLAN DE RESERVATION

COUPE HORIZONTALE

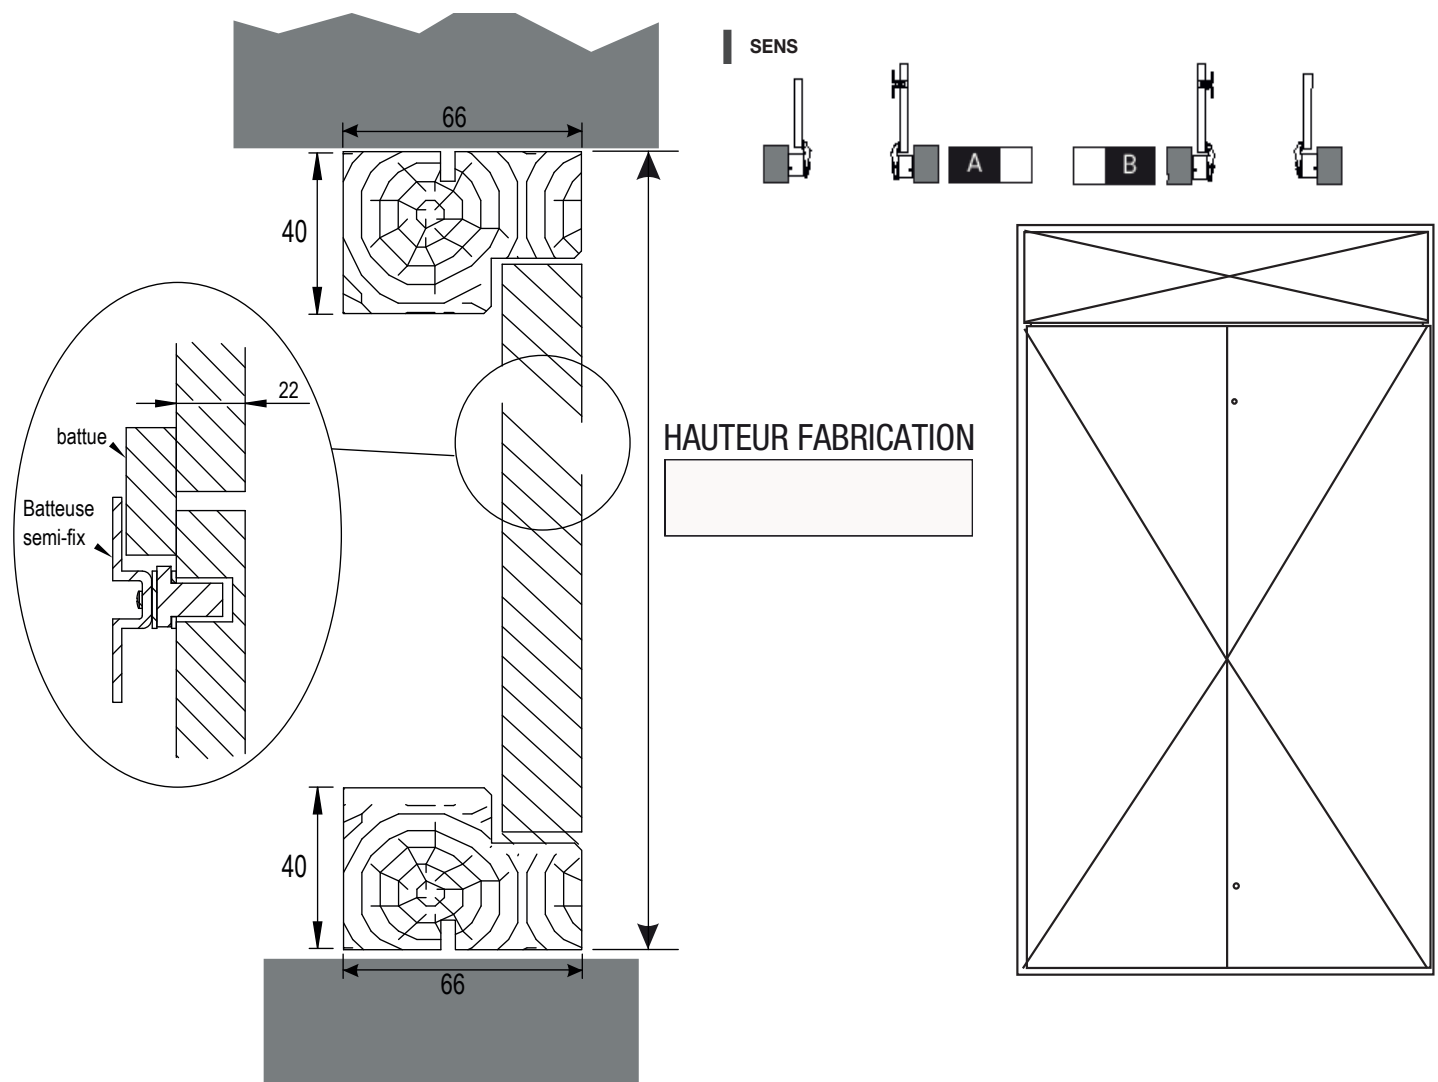
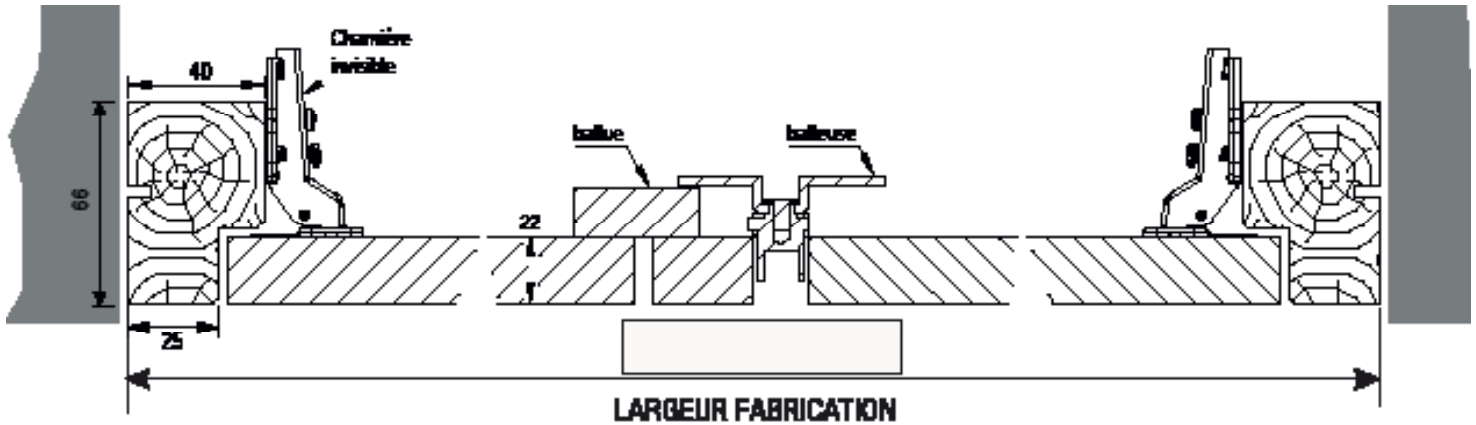


PLAN DE RESERVATION

COUPE HORIZONTALE

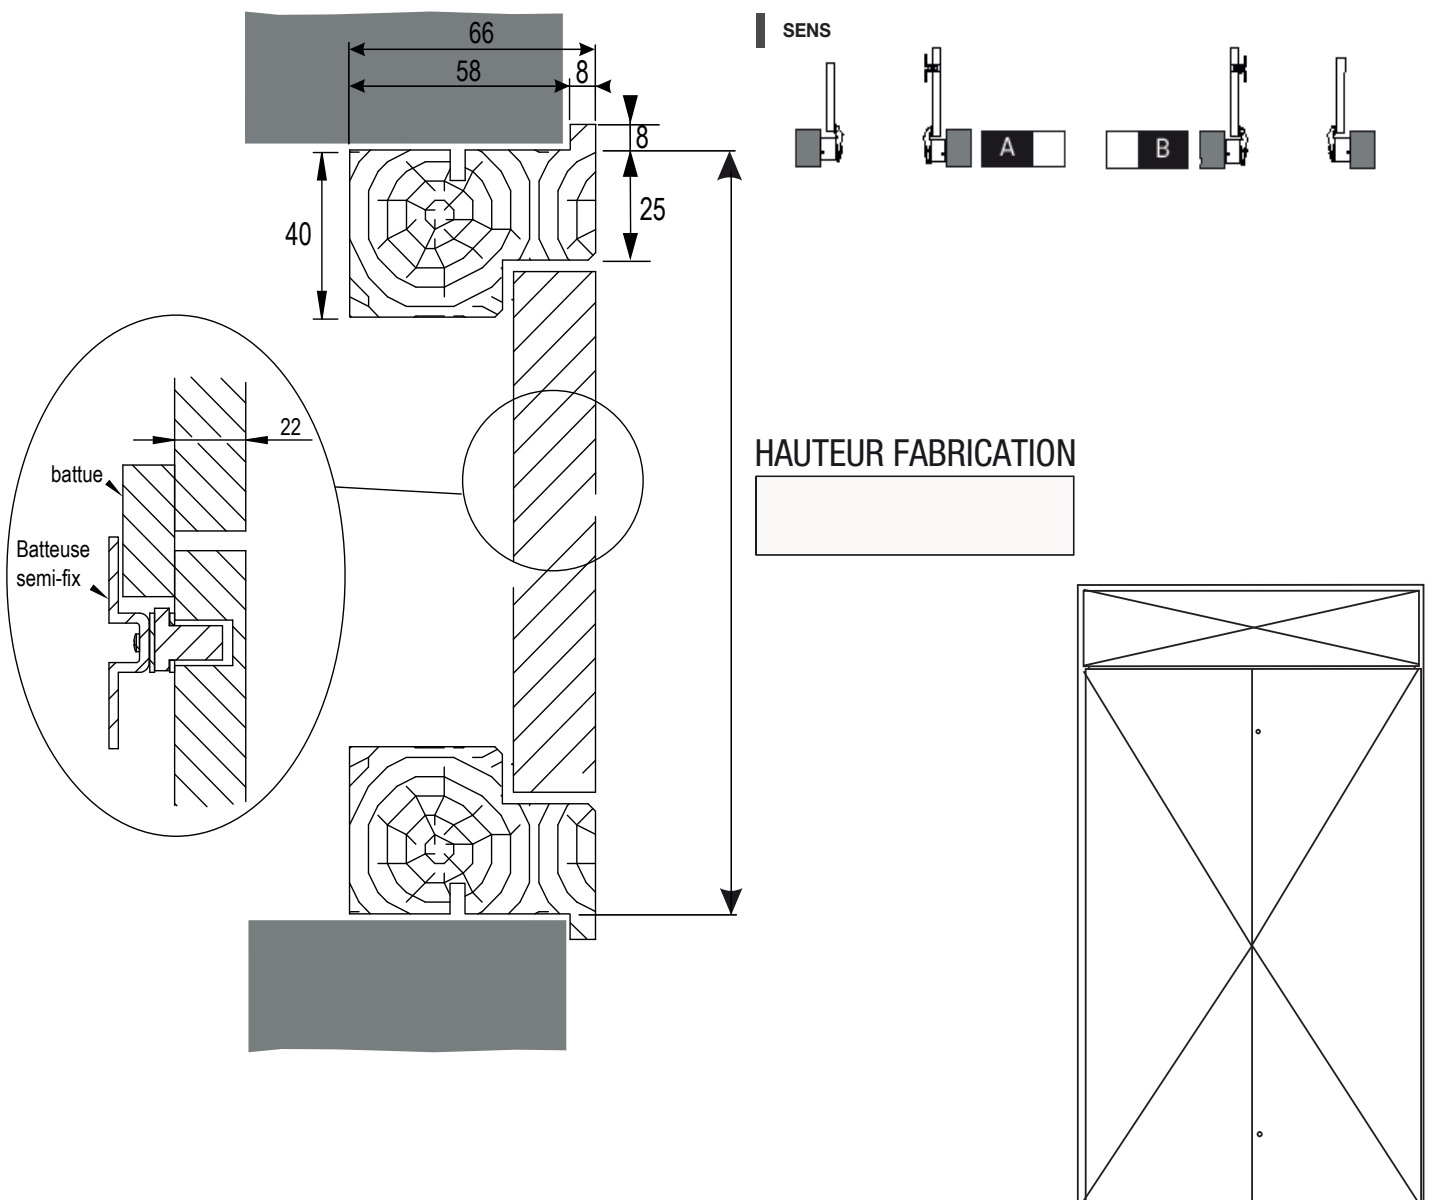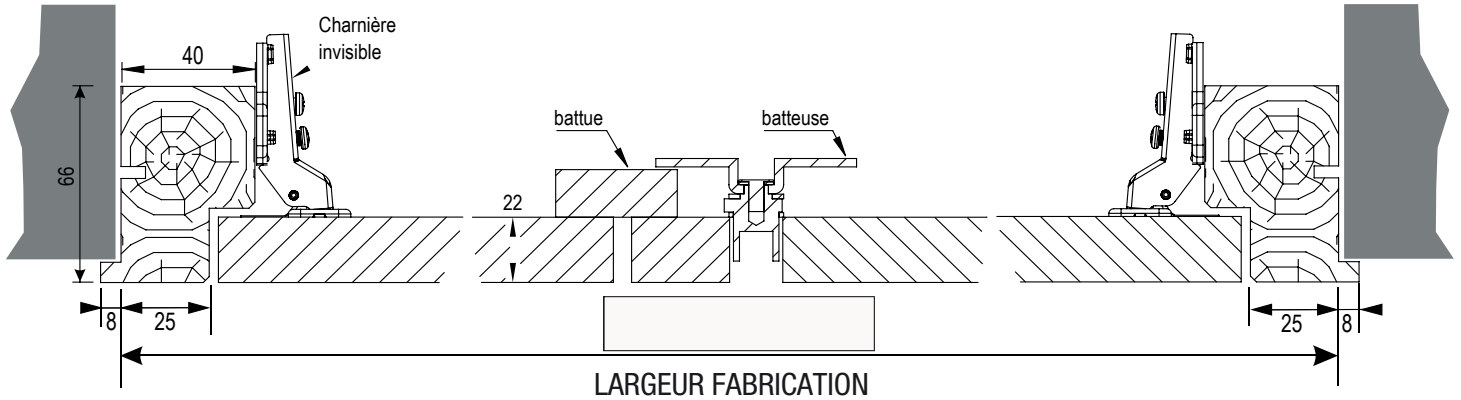

RETROUVEZ TOUTE LA GAMME DE PRODUITS SUR NOTRE SITE

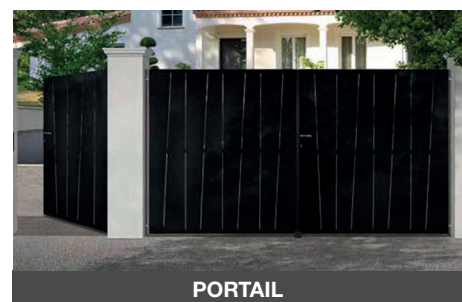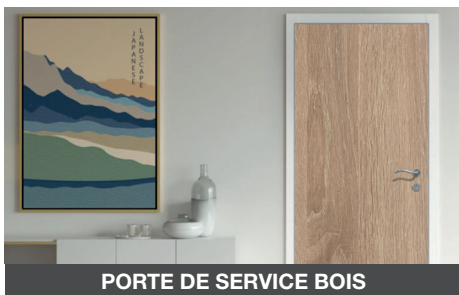

Laportedeservice.com est un site édité par Becustom SAS
31 rue de la Blancherie
Batiment Adenium
33370 ARTIGUES (FRANCE)

T. 05 35 54 90 26
contact@laportedeservice.com
www.laportedeservice.com

La
Porte
deService
.com

une marque
 Becustom